

ΕΦΗΜΕΡΙΔΑ ΤΗΣ ΚΥΒΕΡΝΗΣΕΩΣ

ΤΗΣ ΕΛΛΗΝΙΚΗΣ ΔΗΜΟΚΡΑΤΙΑΣ

26 Σεπτεμβρίου 2016 | ΤΕΥΧΟΣ ΤΕΤΑΡΤΟ | Αρ. Φύλλου **241**

ΑΠΟΦΑΣΕΙΣ

Αριθμ. 10212/123022

Καθορισμός των ορίων του αιγιαλού και δημιουργία ζώνης παραλίας στη θέση Άγιος Δημήτριος Δήμου Αλοννήσου Π.Ε. Μαγνησίας και Σποράδων.

Ο ΑΣΚΩΝ ΚΑΘΗΚΟΝΤΑ ΓΕΝΙΚΟΥ ΓΡΑΜΜΑΤΕΑ ΑΠΟΚΕΝΤΡΩΜΕΝΗΣ ΔΙΟΙΚΗΣΗΣ ΘΕΣΣΑΛΙΑΣ - ΣΤΕΡΕΑΣ ΕΛΛΑΔΑΣ

Έχοντας υπόψη:

1. Τις διατάξεις των άρθρων 3,4 και 5, του Ν. 2971/2001 (Α΄285) «περί αιγιαλού και παραλίας και άλλες διατάξεις», όπως έχει τροποποιηθεί και ισχύει σήμερα και τις διατάξεις του άρθρου 113 του Ν. 3978/2011 (Α΄137) με το οποίο τροποποιήθηκε το άρθρο 5 του Ν. 2971/2001.

2. Τις διατάξεις του Ν. 3200/1955 "περί διοικητικής αποκεντρώσεως", όπως αυτές τροποποιήθηκαν και ισχύουν σήμερα με τα Ν.δ. 532/1970, Β.δ. 704/1970, Β.δ. 705/1970, Β.δ. 192/1972, Π.δ. 71/1984, Π.δ.347/1986, Ν. 2026/1992 και Π.δ. 97/1993.

3. Την με αριθμ. πρωτ. 1063649/790/Α0006/3.8.2004 απόφαση του υπουργού Οικονομίας και Οικονομικών «Περί καταγραφής και διοικητικής κωδικοποίησης των αρμοδιοτήτων σε θέματα υπηρεσιών υπουργείου Οικονομίας και Οικονομικών που περιέρχονται στους Γενικούς Γραμματείς Περιφερειών κατά τις διατάξεις της παρ. 21 του άρθρου 46 του Ν. 3220/2004.

4. Τις διατάξεις των διατηρούμενων άρθρων του Π.δ. 284/1988 «Οργανισμός Υπ. Οικονομικών».

5. Τις διατάξεις του Π.δ. 111/2014 «Οργανισμός Υπ. Οικονομικών».

6. Τις διατάξεις της παρ. 21 του άρθρου 46 του Ν. 3220/2004 (Α΄15) «μέτρα αναπτυξιακής και κοινωνικής πολιτικής-αντικειμενοποίηση του φορολογικού ελέγχου και άλλες διατάξεις» δυνάμει των οποίων από 10.4.2004, αρμοδιότητες του Υπουργού Οικονομίας και Οικονομικών, οι οποίες ανήκαν ή είχαν μεταβιβαστεί στους Νομάρχες μέχρι την έναρξη λειτουργίας των Νομαρχιακών Αυτοδιοικήσεων και αφορούν θέματα του Υπουργείου Οικονομίας και Οικονομικών, που εξαιρέθηκαν από την κατάργηση με τις διατάξεις της παρ. 2 του άρθρου 39 του Ν. 2218/1994, περιέρχονται στους Γενικούς Γραμματείς Περιφερειών.

7. Τις διατάξεις του Ν. 3852/2010 (Α΄87) περί "νέας αρχιτεκτονικής της Αυτοδιοίκησης και της Αποκεντρωμένης Διοίκησης - Πρόγραμμα Καλλικράτης" και ιδίως τις διατάξεις της παρ. 1 και 2 του άρθρου 6, τις διατάξεις της παρ. 1 του άρθρου 280 και τις διατάξεις της παρ. 4 του άρθρου 283.

8. Το με αριθμ.πρωτ.Δ6Α 1022671 ΕΞ 2011/10.2.2011 έγγραφο του Υπ. Οικονομικών, σύμφωνα με το οποίο οι αρμοδιότητες του Υπουργού Οικονομικών, που περιήλθαν στους Γενικούς Γραμματείς των Περιφερειών (του Ν. 2503/1997, Α΄107), σύμφωνα με τις διατάξεις της παρ. 21 του άρθρου 46 του Ν. 3220/2004 (Α΄15) και καταγράφονται στην υπ'αριθμ. 1063649/790/Α0006/3.8.2004 απόφαση του Υπουργού Οικονομίας και Οικονομικών, ασκούνται από 1.1.2011, από τους Γενικούς Γραμματείς των Αποκεντρωμένων Διοικήσεων, σύμφωνα με τις διατάξεις του άρθρου 280 του Ν. 3852/2010 (Α΄87).

9. Τις διατάξεις της παρ. 1 και 2 του άρθρου 6 του Ν. 3852/2010, με τις οποίες συστάθηκαν ως ενιαίες αποκεντρωμένες μονάδες διοίκησης του Κράτους 7 Αποκεντρωμένες Διοικήσεις, μεταξύ των οποίων και η Αποκεντρωμένη Διοίκηση Θεσσαλίας - Στερεάς Ελλάδας, η οποία εκτείνεται στα όρια των περιφερειών Θεσσαλίας και Στερεάς Ελλάδας, με έδρα τη Λάρισα και για τα καθήκοντα των Γενικών Γραμματέων των Αποκεντρωμένων Διοικήσεων, εφαρμόζονται οι σχετικές διατάξεις του Ν. 2503/1997 (Α΄107).

10. Τις διατάξεις του Π.δ. 138/2010 (Α΄231) «περί οργανισμού Αποκεντρωμένης Διοίκησης Θεσσαλίας - Στερεάς Ελλάδας».

11. Την Πράξη 4 της 06-02-2015 του Υπουργικού Συμβουλίου «Αποδοχή παραιτήσεων των Γενικών Γραμματέων των Αποκεντρωμένων Διοικήσεων της Χώρας» (Α' 24).

12. Τις διατάξεις του αρθρ. 56 του Ν. 4257/2014 «Επείγουσες ρυθμίσεις αρμοδιότητας Υπουργείου Εσωτερικών» (Α' 93).

13. Την από 27.10.2015 έκθεση της κατά το άρθρο 3 του Ν. 2971/19.12.2001 (Α΄285) "περί αιγιαλού και παραλίας" αρμόδιας Επιτροπής καθορισμού ορίων αιγιαλού και παραλίας, για τον καθορισμό ορίων αιγιαλού και δημιουργία ζώνης παραλίας στη θέση Άγιος Δημήτριος Δήμου Αλοννήσου Π.Ε. Μαγνησίας και Σποράδων.

14. Το από τον Ιούνιο 2014 κτηματολογικό τοπογραφικό και υψομετρικό διάγραμμα κλίμακας 1:500 αποτελούμενο από μία (1) πινακίδα που συντάχθηκε από τον

Τοπογράφο Μηχανικό Χρυσόστομο Αποστόλου και το οποίο ελέγχθηκε ως προς την ακρίβεια της αποτύπωσης και θεωρήθηκε στις 27.10.2015 από την Γκάλφα Αθανασία, Πολιτικό Μηχανικό της Περιφερειακής Διεύθυνσης Δημόσιας Περιουσίας Θεσσαλίας-Στερεάς Ελλάδας.

15. Το με αριθμ. πρωτ. 1416/29.5.2014 έγγραφο της πρώην Κτηματικής Υπηρεσίας Ν. Μαγνησίας προς το ΓΕΕΘΑ, για τη σύμφωνη ή μη γνώμη τους, σύμφωνα με το άρθρο 113 του Ν. 3978/2011, και την με αριθ. Φ119./200/281586/Σ.3456/26.8.2014 σύμφωνη απάντησή του.

16. Την από 5.9.2014 εμπρόθεσμη δήλωση του ενδιαφερόμενου (σύμφωνα με τις διατάξεις της παρ. 7 του άρ. 11 του Ν. 4281/2014) ότι επιθυμεί τη συνέχιση της διαδικασίας καθορισμού με τις διατάξεις του Ν. 2971/2001, πριν την τροποποίησή τους με το άρθρο 11 του Ν. 4281/2014 (ΦΕΚ 160/Α/8.8.2014).

17. Το με αριθμ. πρωτ. 7452/4.7.2016 έγγραφο του Αυτοτελούς Γραφείου Δημόσιας Περιουσίας Μαγνησίας, με το οποίο ζητείται η έκδοση απόφασης, αποφασίζουμε:

Επικυρώνουμε την από 27.10.2015 έκθεση της κατά το άρθρο 3 του Ν. 2971/19.12.2001 αρμόδιας επιτροπής καθορισμού ορίων αιγιαλού και παραλίας, για τον καθορισμό ορίων αιγιαλού και δημιουργία ζώνης παραλίας στη θέση Άγιος Δημήτριος Δήμου Αλοννήσου Π.Ε. Μαγνησίας και Σποράδων καθώς και το από τον Ιούνιο 2014 κτηματολογικό τοπογραφικό και υψομετρικό διάγραμμα κλίμακας 1:500 αποτελούμενο από μία (1) πινακίδα που συντάχθηκε από τον τοπογράφο μηχανικό Χρυσόστομο Αποστόλου και το οποίο ελέγχθηκε ως προς την ακρίβεια της αποτύπωσης και θεωρήθηκε στις 27-10-2015 από την Γκάλφα Αθανασία, Πολιτικό Μηχανικό της Περιφερειακής Διεύθυνσης Δημόσιας Περιουσίας Θεσσαλίας-Στερεάς Ελλάδας. Στο τοπογραφικό διάγραμμα αναφέρεται η οριογραμμή του αιγιαλού με κόκκινη συνεχή πολυγωνική γραμμή, 1, 2, ..., 51, 52, 53 της οποίας οι κορυφές εξασφαλίζονται με συντεταγμένες εξαρτημένες από το κρατικό τριγωνομετρικό δίκτυο σε εγκάρσια μερκατορική προβολή στο ελληνικό γεωδαιτικό σύστημα αναφοράς (Ε.Γ.Σ.Α. 87). Οι κατασκευές μέσα στη ζώνη αιγιαλού δεν εξαιρούνται από αυτόν.

Η οριογραμμή της παραλίας με κίτρινη συνεχή πολυγωνική γραμμή 1', 2',... έως 51', 52', 53' της οποίας οι κορυφές εξασφαλίζονται με συντεταγμένες εξαρτημένες από το κρατικό τριγωνομετρικό δίκτυο σε εγκάρσια μερκατορική προβολή στο ελληνικό γεωδαιτικό σύστημα αναφοράς (Ε.Γ.Σ.Α. 87) και της οποίας οι πλευρές είναι παράλληλες της γραμμής αιγιαλού σε απόσταση σταθερή 10,00 μ., για την εξυπηρέτηση των σκοπών του άρθρου 1, παρ. 2 του Ν. 2971/2001. Τα κτίσματα και οι κατασκευές μέσα στη ζώνη παραλίας δεν εξαιρούνται από αυτή. Η επιτροπή διαπίστωσε ότι δεν υπάρχει παλαιός αιγιαλός.

Η απόφαση αυτή με την έκθεση της επιτροπής και το τοπογραφικό διάγραμμα, να δημοσιευθούν στην Εφημερίδα της Κυβερνήσεως.

Λάρισα, 18 Ιουλίου 2016

Ο Ασκών καθήκοντα Γενικού Γραμματέα
Αποκεντρωμένης Διοίκησης

ΗΛΙΑΣ ΤΣΕΛΙΓΚΑΣ

ΕΚΘΕΣΗ
της επιτροπής καθορισμού των ορίων αιγιαλού, παραλίας, παλαιού αιγιαλού, σύμφωνα με τα άρθρα 3, 4 του Ν. 2971/2001 και 5 όπως αντικαταστάθηκε με το άρθρο 113 του Ν. 3978/2011 στη θέση «Άγιος Δημήτριος» Δήμου Αλοννήσου Π.Ε. Μαγνησίας και Σποράδων

Στην Αλόνησσο σήμερα 27-10-2015, ημέρα Τρίτη, οι υπογεγραμμένοι:

1. ΜΠΑΡΟΥΤΑ ΟΛΓΑ, Προϊσταμένη του Τμήματος Β»: αιγιαλού - παραλίας της Περιφερειακής Διεύθυνσης Θεσσαλίας - Στερεάς Ελλάδας, ως Πρόεδρος.

2. ΚΑΤΣΑΜΠΑΣ ΝΙΚΟΛΑΟΣ, Λιμενάρχης Σκιάθου, ως μέλος.

3. ΓΚΑΛΦΑ ΑΘΑΝΑΣΙΑ, Πολιτικός Μηχανικός της Περιφερειακής Διεύθυνσης Θεσσαλίας - Στερεάς Ελλάδας, ως μέλος.

4. ΒΕΡΓΟΣ ΑΡΙΣΤΕΙΔΗΣ, Προϊστάμενος της Υπηρεσίας Δόμησης του Δήμου Σκοπέλου, αν και προσκλήθηκε νόμιμα δεν προσήλθε.

5. ΧΑΡΧΑΡΙΔΗΣ ΠΑΥΛΟΣ, Προϊστάμενος της Δ/νσης Περιβάλλοντος Χωρικού Σχεδιασμού Θεσσαλίας της Αποκεντρωμένης Διοίκησης Θεσσαλίας - Στ. Ελλάδας, αν και προσκλήθηκε νόμιμα δεν προσήλθε,

που αποτελούμε την Επιτροπή καθορισμού ορίων αιγιαλού-παραλίας - παλαιού αιγιαλού, η σύνθεση της οποίας καθορίστηκε βάσει των διατάξεων των άρθρων 3, 4 του Ν.2971/2001 και 5 όπως αντικαταστάθηκε με το άρθρο 113 του Ν. 3978/2011 (ΦΕΚ 285/τ. Α'/19-12-2001) και συγκροτήθηκε με την αριθμ. 7405/84763/13-05-2015 απόφαση Γ.Γ. Αποκεντρωμένης Διοίκησης Θεσσαλίας - Στερεάς Ελλάδας, όπως τροποποιήθηκε με την αριθμ. 8294/95792/04-06-2015, όμοια απόφαση,

Συνήλθαμε στα γραφεία του Λιμεναρχείου Αλοννήσου, μετά από την αριθμ. 5252/26-10-2015 πρόσκληση της Προέδρου της, για να γνωμοδοτήσουμε επί της υπόθεσης καθορισμού των οριογραμμών αιγιαλού και παραλίας, στη θέση «Άγιος Δημήτριος» του Δήμου Αλοννήσου, Π.Ε. Μαγνησίας και Σποράδων, κατόπιν αιτήσεως του Jacques Cheuvreux.

Αφού διαπιστώθηκε απαρτία κατά τις διατάξεις του άρθρου 14 του Ν. 2690/1999, η Πρόεδρος κηρύσσει την έναρξη της συνεδρίασης.

Η Επιτροπή αφού έλαβε υπόψη:

1. Την από 1416/22-05-2014 αίτηση του Jacques Cheuvreux χάραξης των οριογραμμών αιγιαλού και παραλίας στη θέση «Άγιος Δημήτριος», του Δήμου Αλοννήσου της Π.Ε. Μαγνησίας και Σποράδων.

2. Τις διατάξεις του Ν. 2971/2001 (ΦΕΚ 285 τ. Α΄/19.12.2001) «περί αιγιαλού—παραλίας», όπως τροποποιήθηκε, συμπληρώθηκε και ισχύει καθώς και της αριθμ. 1089532πε/8205πε/Β0010/20-04-2005 κοινής υπουργικής απόφασης Υπουργών Οικονομίας και Οικονομικών και ΠΕΧΩΔΕ «περί στοιχείων καθορισμού αιγιαλού και παραλίας».

3. Τις διατάξεις του άρθρου 113 του Ν. 3978/2011 (ΦΕΚ 137 τ. Α΄/2011), με τις οποίες τροποποιήθηκε το άρθρο 5 του Ν. 2971/2001.

4. Το από Ιουνίου 2014 τοπογραφικό διάγραμμα, της υπό καθορισμό περιοχής, που συντάχθηκε από τον Αγρονόμο Τοπογράφο Μηχανικό Χρυσόστομο Αποστόλου. Το διάγραμμα αυτό έχει συνταχθεί σε κλίμακα 1:500, σε μια (1) πινακίδα και έχει θεωρηθεί για την ακρίβεια της αποτύπωσης την 27-10-2015 από την Γκάλφα Αθανασία, Πολιτικό Μηχανικό, της Π.Δ.Δ.Π. Θεσσαλίας - Στερεάς Ελλάδας, όπως ορίζουν οι διατάξεις του άρθρου 4 παρ. 2 του Ν. 2971/2001.

5. Την από επιτόπιο μετάβαση των μελών της Επιτροπής, κατά την 03-09-2015, μετά την αριθμ. 4162/25-08-2015 πρόσκληση της Προέδρου της, σχηματισθείσα αντίληψη για το πλάτος της βρεχόμενης ζώνης της ξηράς και άλλα συναφή στοιχεία που προβλέπονται από το άρθρο 9 του Ν. 2971/2001 και ειδικότερα:

α) Τη γεωμορφολογία του εδάφους:

ι. Η μορφολογία της ακτής της εξεταζόμενης περιοχής συνίσταται από βραχώδη πρανή (ασβεστολιθικά πετρώματα), με απότομες κλίσεις,

ιι. εξαίρεση της προηγούμενης μορφολογίας της ακτής αποτελούν τα τμήματα 1-10, όπου η μορφολογία της ακτής συνίσταται από χαλαρά ιζήματα (γαιοαμμώδης ακτή), που έχουν προκύψει από αποθέσεις θαλάσσιας προέλευσης άμμου,

ιιι. το όριο βλάστησης συνίσταται κυρίως από φυσική ποώδη, θαμνώδη βλάστηση και σημαντικό αριθμό δενδρωδών φυτών,

iv. η περιοχή μελέτης βρίσκεται εκτός σχεδίου πόλης κι επομένως διέπεται από τις εκτός σχεδίου πολεοδομικές διατάξεις. Δεν υπάρχουν εγκεκριμένες χωροταξικές κατευθύνσεις και χρήσεις γης, που επηρεάζουν την παράκτια ζώνη. Η δόμηση είναι κατά θύλακες.

β) Το γεγονός ότι στην περιοχή δεν εντοπίστηκαν παράκτιοι φυσικοί πόροι,

γ) το γεγονός ότι οι κύριες δ/νσεις ανέμου που προσβάλλουν την υπό εξέταση περιοχή είναι οι Βόρειοι και Βοριοανατολικοί, με μέγιστη ένταση 9-10 Bf και επηρεάζουν την περιοχή «Άγιος Δημήτριος» και ειδικότερα τη θέση μελέτης,

δ) η μορφολογία του πυθμένα είναι βραχώδης χωρίς ιδιαίτερες υποθαλάσσιες εξάρσεις κοντά στην ακτή. Συγκεκριμένα η μορφολογία του βυθού είναι ομαλή, όπου μέχρι τα 50 μέτρα από την ακτογραμμή έχουμε συνήθως 6,00 μέτρα βάθος και πέρα αυτού μέχρι τα 100,00 μέτρα το βάθος αυξάνεται ομαλά έως τα 10,00 μέτρα και στη συνέχεια στα 120,00 μέτρα αυξάνεται έως και 20,00 μέτρα,

ε) το γεγονός ότι τα αναπτύγματα πελάγους είναι περιορισμένα, λόγω της προστασίας της περιοχής «Άγιος Δημήτριος» από τη νήσο «Περιστέρα», καθώς και της επίδρασης των ανέμων, ώστε τα τελικά ύψη κυμάτων που προκύπτουν να είναι μικρά και επομένως η ακτή μελέτης να υφίσταται τη δράση ήπιας κυματικής ενέργειας, με μέγιστο παρατηρημένο κυματισμό τα 2,00-4,00 μέτρα,

ζ) το γεγονός ότι στην περιοχή υφίσταται εθνικό κτηματολόγιο,

στ) το γεγονός ότι η περιοχή δεν είναι αρχαιολογικού ενδιαφέροντος,

η) το γεγονός ότι στη συγκεκριμένη περιοχή δεν υπάρχουν παράκτια τεχνικά έργα,

θ) τη μη ύπαρξη εγκεκριμένων χωροταξικών κατευθύνσεων, ούτε χρήσεων γης, που να επηρεάζουν την παράκτια ζώνη,

ι) το γεγονός ότι η περιοχή ανήκει σε προστατευμένη περιοχή NATURA 2000 με κωδικό GR1430004, λόγω του Εθνικού Θαλάσσιου Πάρκου,

ια) την μη ύπαρξη καταγεγραμμένων δημοσίων κτημάτων, αρμοδιότητας Υπ. Οικοδομικών, αποφασίζουμε:

Καθορίζουμε επί του από Ιουνίου 2014 Τοπογραφικού Διαγράμματος σε μια (1) πνακίδα, που συντάχθηκε από τον Αγρονόμο Τοπογράφο Μηχανικό, Χρυσόστομο Αποστόλου και θεωρήθηκε από την Γκάλφα Αθανασία, Πολιτικό Μηχανικό, της Π.Δ.Δ.Π. Θεσσαλίας - Στερεάς Ελλάδας:


Α. Την οριογραμμή του αιγιαλού με κόκκινη συνεχή πολυγωνική γραμμή με στοιχεία 1, 2, ...,51,52,53 της οποίας οι κορυφές εξασφαλίζονται με συντεταγμένες εξαρτημένες από το κρατικό τριγωνομετρικό δίκτυο σε Εγκάρσια Μερκατορική Προβολή στο Ελληνικό Γεωδαιτικό Σύστημα Αναφοράς 1987 (ΕΓΣΑ 87). Οι κατασκευές μέσα στη ζώνη του αιγιαλού δεν εξαιρούνται από αυτόν.

Β. Την οριογραμμή της παραλίας με κίτρινη συνεχή πολυγωνική γραμμή με στοιχείο 1', 2', ...,51',52',53' της οποίας οι κορυφές εξασφαλίζονται με συντεταγμένες από το κρατικό τριγωνομετρικό δίκτυο σε Εγκάρσια Μερκατορική Προβολή στο Ελληνικό Γεωδαιτικό Σύστημα Αναφοράς 1987 (ΕΓΣΑ 87) και της οποίας οι πλευρές είναι παράλληλες της γραμμής αιγιαλού σε απόσταση σταθερή 10,00 μ. Τα κτίσματα και οι κατασκευές μέσα στη ζώνη της παραλίας δεν εξαιρούνται από αυτή.

Γ. Αποφαινόμαστε ότι δεν υπάρχει παλαιός αιγιαλός.


Η Επιτροπή

Η Πρόεδρος	Τα Μέλη
ΟΛΓΑ ΜΠΑΡΟΥΤΑ	ΝΙΚΟΛΑΟΣ ΚΑΤΣΑΜΠΑΣ ΑΘΑΝΑΣΙΑ ΓΚΑΛΦΑ

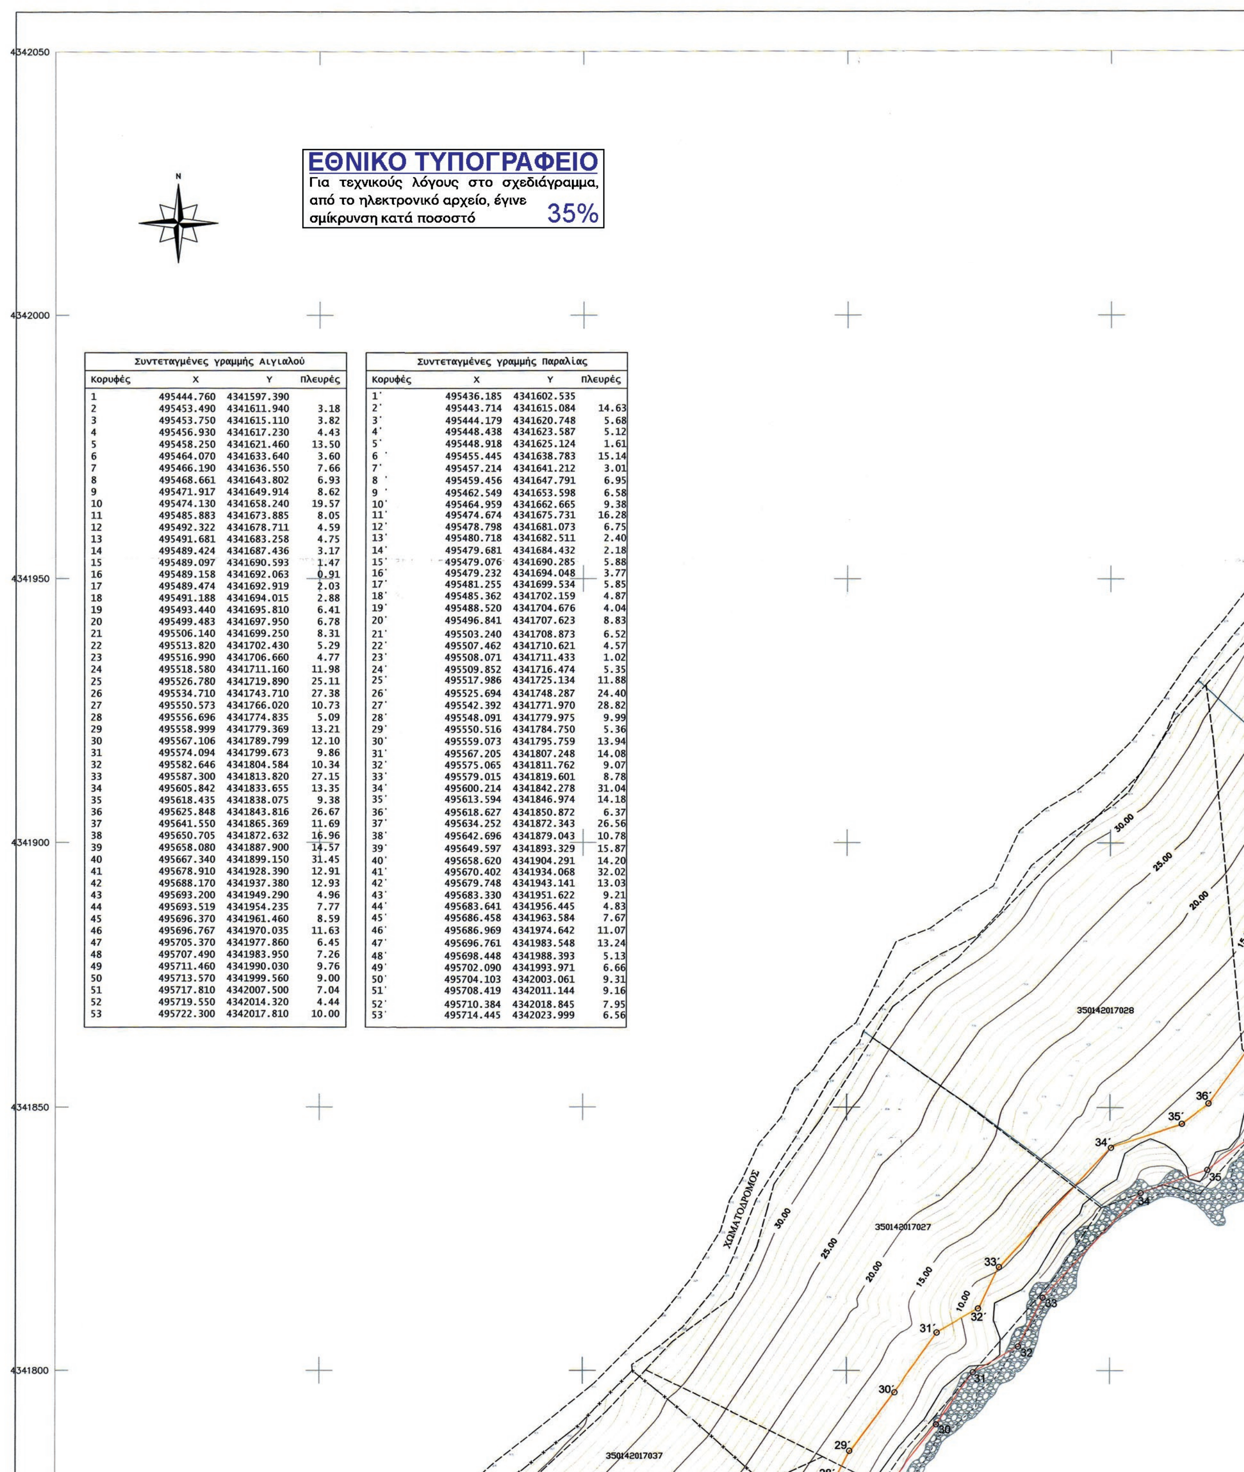


Συντεταγμένες γραμμής Αιγιαλού			
Κορυφές	X	Y	Πλευρές
1	495444.760	4341597.390	
2	495453.490	4341611.940	3.18
3	495453.750	4341615.110	3.82
4	495456.930	4341617.230	4.43
5	495458.250	4341621.460	13.50
6	495464.070	4341633.640	3.60
7	495466.190	4341636.550	7.66
8	495468.661	4341643.802	6.93
9	495471.917	4341649.914	8.62
10	495474.130	4341658.240	19.57
11	495485.883	4341673.885	8.05
12	495492.322	4341678.711	4.59
13	495491.681	4341683.258	4.75
14	495489.424	4341687.436	3.17
15	495489.097	4341690.593	1.47
16	495489.158	4341692.063	0.91
17	495489.474	4341692.919	2.03
18	495491.188	4341694.015	2.88
19	495493.440	4341695.810	6.41
20	495499.483	4341697.950	6.78
21	495506.140	4341699.250	8.31
22	495513.820	4341702.430	5.29
23	495516.990	4341706.660	4.77
24	495518.580	4341711.160	11.98
25	495526.780	4341719.890	25.11
26	495534.710	4341743.710	27.38
27	495550.573	4341766.020	10.73
28	495556.696	4341774.835	5.09
29	495558.999	4341779.369	13.21
30	495567.106	4341789.799	12.10
31	495574.094	4341799.673	9.86
32	495582.646	4341804.584	10.34
33	495587.300	4341813.820	27.15
34	495605.842	4341833.655	13.35
35	495618.435	4341838.075	9.38
36	495625.848	4341843.816	26.67
37	495641.550	4341865.369	11.69
38	495650.705	4341872.632	16.96
39	495658.080	4341887.900	14.57
40	495667.340	4341899.150	31.45
41	495678.910	4341928.390	12.91
42	495688.170	4341937.380	12.93
43	495693.200	4341949.290	4.96
44	495693.519	4341954.235	7.77
45	495696.370	4341961.460	8.59
46	495696.767	4341970.035	11.63
47	495705.370	4341977.860	6.45
48	495707.490	4341983.950	7.26
49	495711.460	4341990.030	9.76
50	495713.570	4341999.560	9.00
51	495717.810	4342007.500	7.04
52	495719.550	4342014.320	4.44
53	495722.300	4342017.810	10.00

Συντεταγμένες γραμμής Παραλίας			
Κορυφές	X	Y	Πλευρές
1΄	495436.185	4341602.535	
2΄	495443.714	4341615.084	14.63
3΄	495444.179	4341620.748	5.68
4΄	495448.438	4341623.587	5.12
5΄	495448.918	4341625.124	1.61
6΄	495455.445	4341638.783	15.14
7΄	495457.214	4341641.212	3.01
8΄	495459.456	4341647.791	6.95
9΄	495462.549	4341653.598	6.58
10΄	495464.959	4341662.665	9.38
11΄	495474.674	4341675.731	16.28
12΄	495478.798	4341681.073	6.75
13΄	495480.718	4341682.511	2.40
14΄	495479.681	4341684.432	2.18
15΄	495479.076	4341690.285	5.88
16΄	495479.232	4341694.048	3.77
17΄	495481.255	4341699.534	5.85
18΄	495485.362	4341702.159	4.87
19΄	495488.520	4341704.676	4.04
20΄	495496.841	4341707.623	8.83
21΄	495503.240	4341708.873	6.52
22΄	495507.462	4341710.621	4.57
23΄	495508.071	4341711.433	1.02
24΄	495509.852	4341716.474	5.35
25΄	495517.986	4341725.134	11.88
26΄	495525.694	4341748.287	24.40
27΄	495542.392	4341771.970	28.82
28΄	495548.091	4341779.975	9.99
29΄	495550.516	4341784.750	5.36
30΄	495559.073	4341795.759	13.94
31΄	495567.205	4341807.248	14.08
32΄	495575.065	4341811.762	9.07
33΄	495579.015	4341819.601	8.78
34΄	495600.214	4341842.278	31.04
35΄	495613.594	4341846.974	14.18
36΄	495618.627	4341850.872	6.37
37΄	495634.252	4341872.343	26.56
38΄	495642.696	4341879.043	10.78
39΄	495649.597	4341893.329	15.87
40΄	495658.620	4341904.291	14.20
41΄	495670.402	4341934.068	32.02
42΄	495679.748	4341943.141	13.03
43΄	495683.330	4341951.622	9.21
44΄	495683.641	4341956.445	4.83
45΄	495686.458	4341963.584	7.67
46΄	495686.969	4341974.642	11.07
47΄	495696.761	4341983.548	13.24
48΄	495698.448	4341988.393	5.13
49΄	495702.090	4341993.971	6.66
50΄	495704.103	4342003.061	9.31
51΄	495708.419	4342011.144	9.16
52΄	495710.384	4342018.845	7.95
53΄	495714.445	4342023.999	6.56

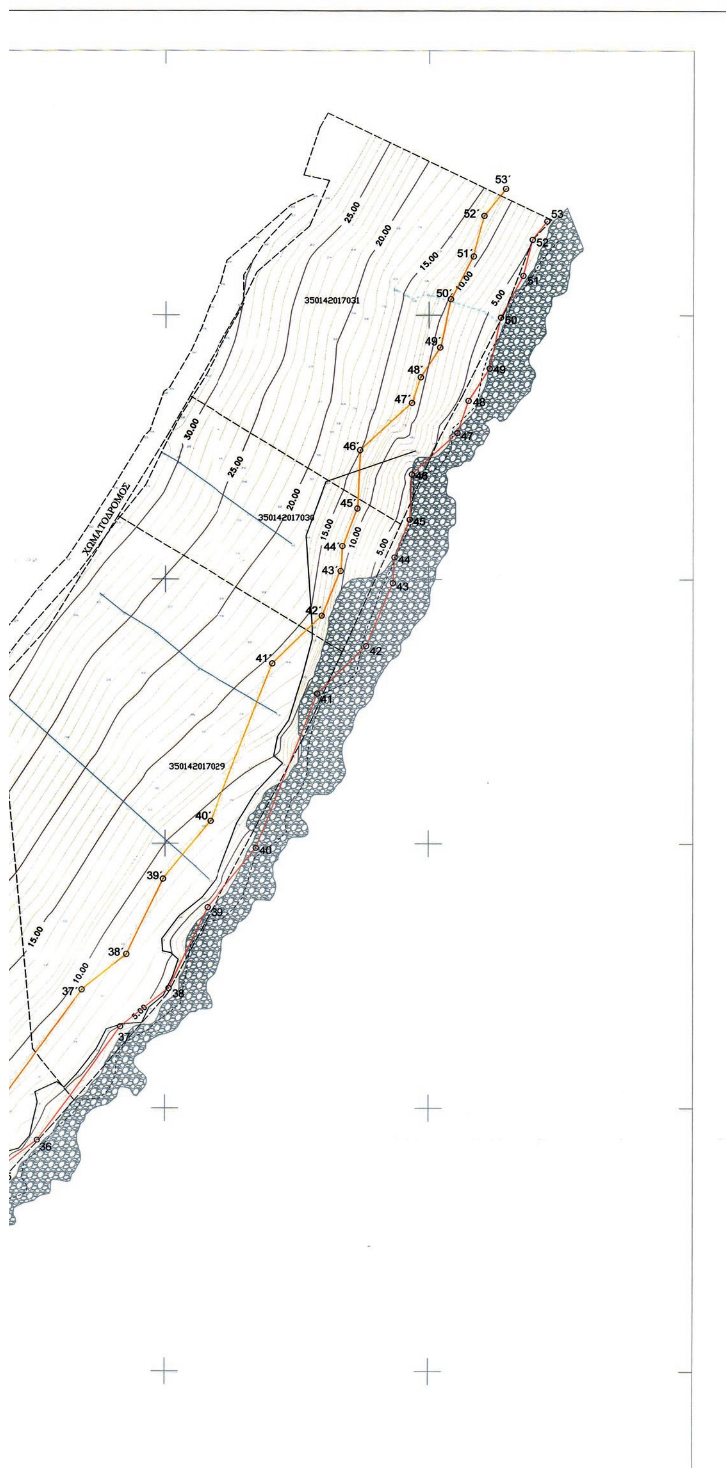


ΧΩΜΑΤΟΔΡΟΜΟΣ
350142017031
350142017030
350142017029


Google Earth

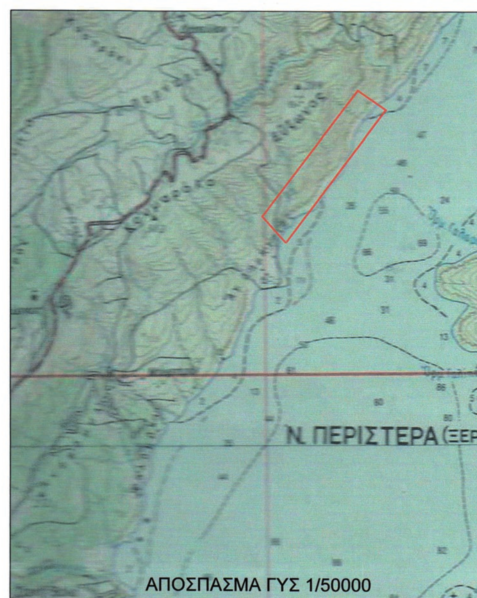


Ν. ΠΕΡΙΣΤΕΡΑ
ΑΠΟΣΠΑΣΜΑ ΓΥΣ 1/50000




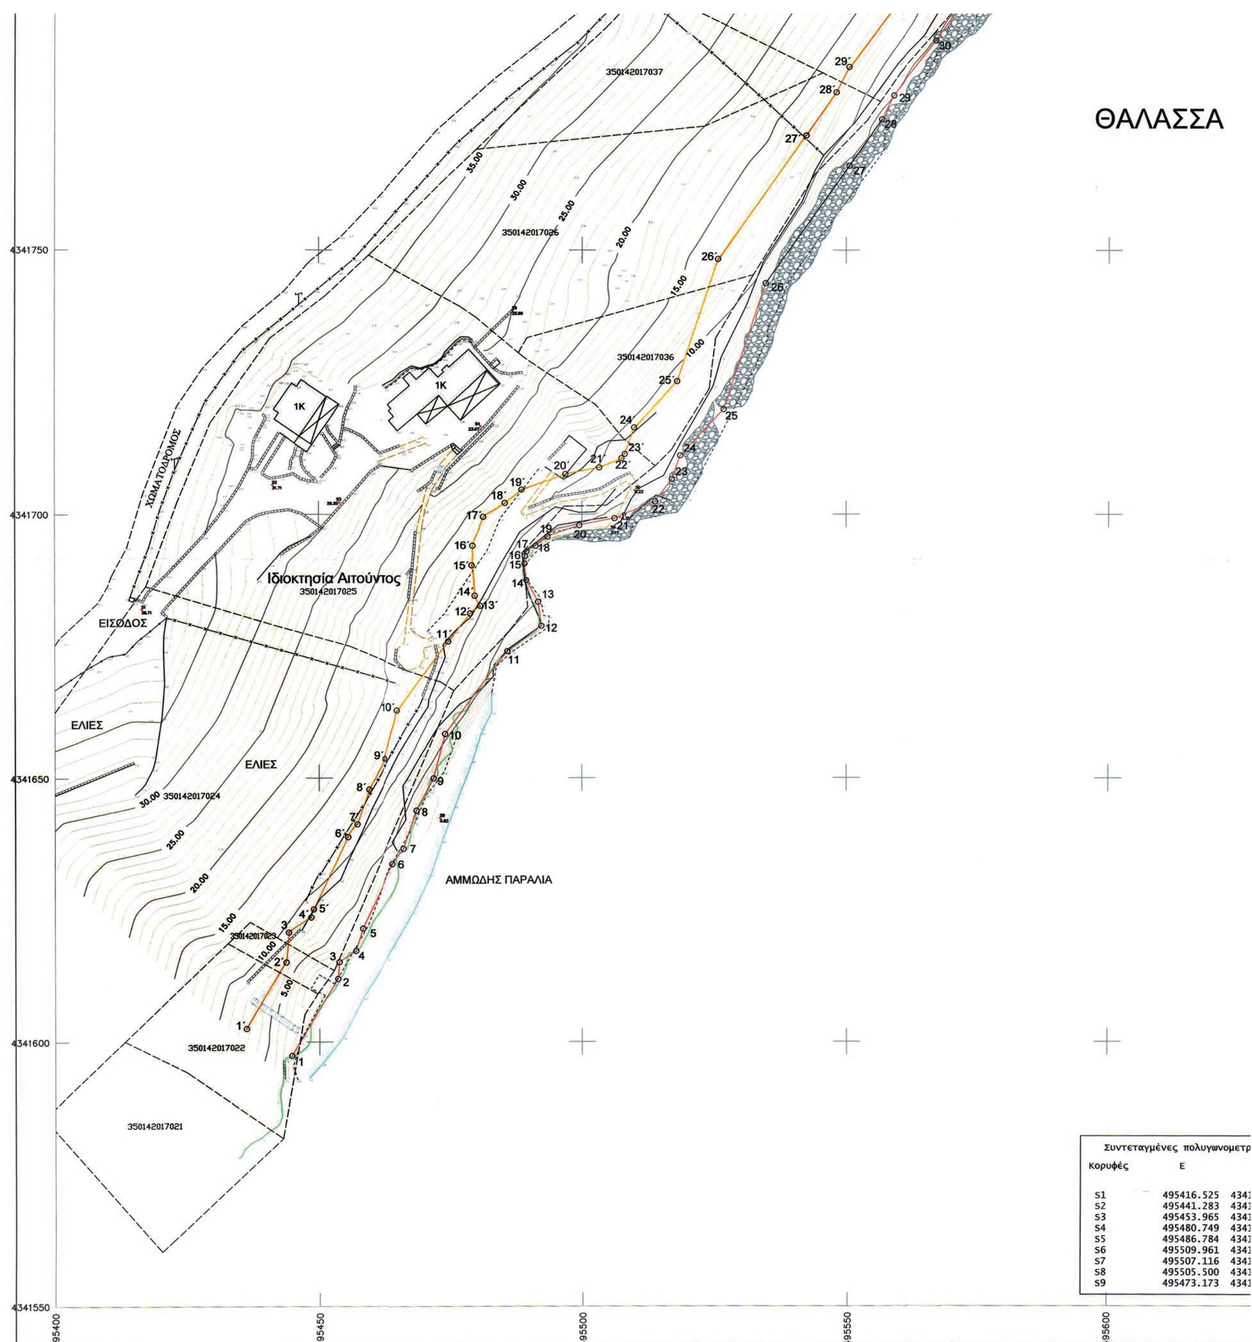

Συντεταγμένες πολυγωνομετρ

Κορυφές	Ε	
S1	495416.525	4341
S2	495441.283	4341
S3	495453.965	4341
S4	495480.749	4341
S5	495486.784	4341
S6	495509.961	4341
S7	495507.116	4341
S8	495505.500	4341
S9	495473.173	4341

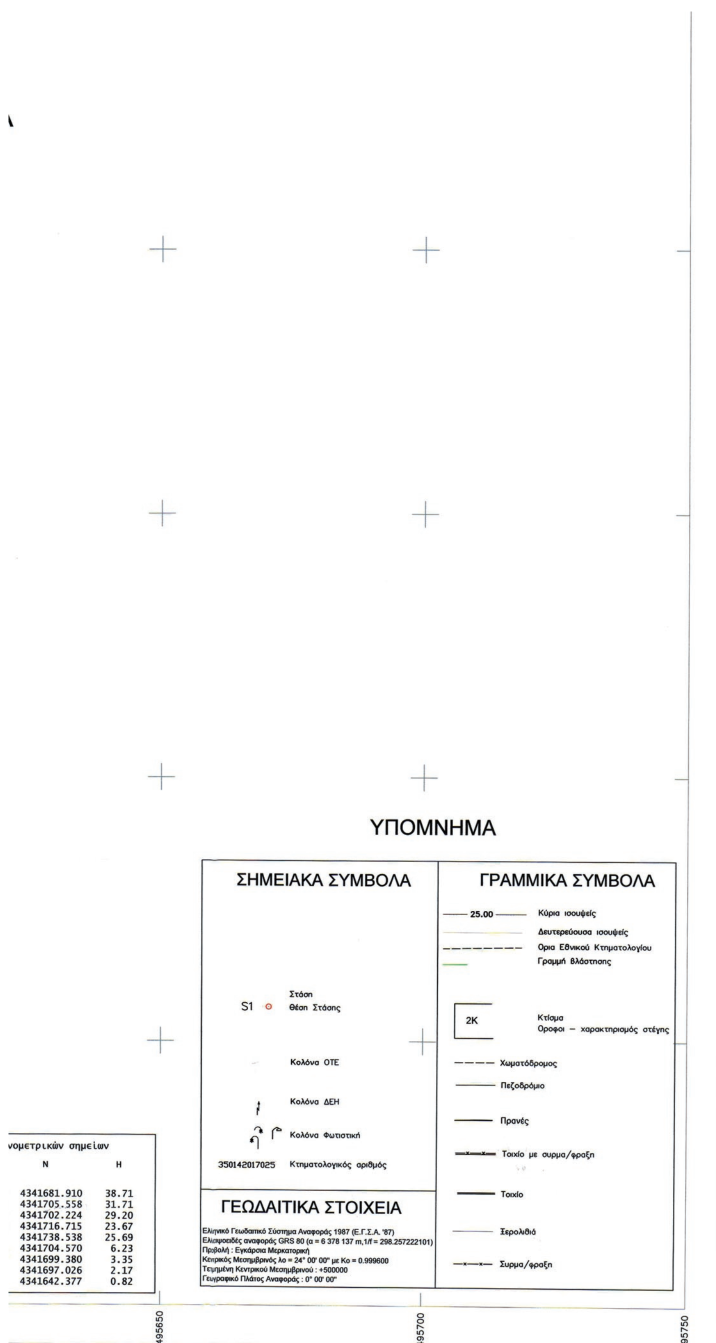

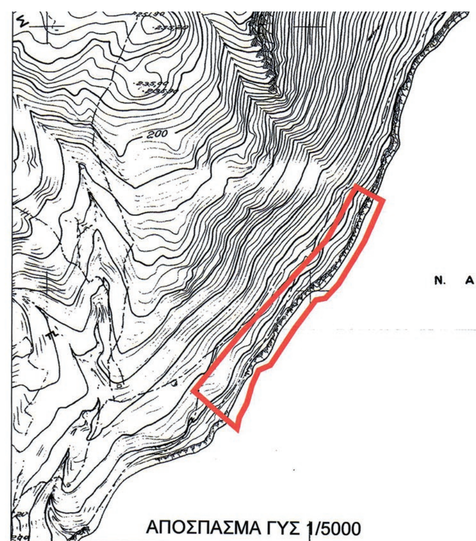

ΥΠΟΥΡΓΕΙΟ ΟΙΚΟΝΟΜΙΚΩΝ
ΠΕΡΙΦΕΡΕΙΑΚΗ ΔΙΕΥΘΥΝΣΗ ΔΗΜΟΣΙΑΣ ΠΕΡΙΟΥΣΙΑΣ ΘΕΣΣΑΛΙΑΣ - ΣΤΕΡΕΑΣ ΕΛΛΑΔΑΣ
ΑΥΤΟΤΕΛΕΣ ΓΡΑΦΕΙΟ ΔΗΜΟΣΙΑΣ ΠΕΡΙΟΥΣΙΑΣ ΜΑΓΝΗΣΙΑΣ

ΤΟΠΟΓΡΑΦΙΚΟ ΔΙΑΓΡΑΜΜΑ

ΚΑΘΟΡΙΣΜΟΥ ΓΡΑΜΜΩΝ ΑΙΓΙΑΛΟΥ ΚΑΙ ΠΑΡΑΛΙΑΣ

ΠΕΡΙΟΧΗ : ΑΓΙΟΣ ΔΗΜΗΤΡΙΟΣ
ΔΗΜΟΣ : ΑΛΟΝΝΗΣΟΥ
Π.Ε. : ΜΑΓΝΗΣΙΑΣ & ΣΠΟΡΑΔΩΝ
ΠΕΡΙΦΕΡΕΙΑ : ΘΕΣΣΑΛΙΑΣ

Ο ΣΥΝΤΑΞΑΣ	ΣΦΡΑΓΙΔΑ - ΥΠΟΓΡΑΦΗ
ΧΡΥΣΟΣΤΟΜΟΣ ΑΠΟΣΤΟΛΟΥ ΑΓΡ. & ΤΟΠΟΓΡΑΦΟΣ ΜΗΧΑΝΙΚΟΣ	ΧΡΥΣΟΣΤΟΜΟΣ Κ. ΑΠΟΣΤΟΛΟΥ ΔΙΠΛΩΜ. ΑΓΡ. ΤΟΠΟΓΡΑΦΟΣ ΜΗΧΑΝΙΚΟΣ Α.Π.Θ. MSc ΧΩΡΟΤΑΞΙΑ ... & ΠΕΡΙΦΕΡΕΙΑΚΗ ΑΝΑΠΤΥΞΗ Π.Θ. ΓΚΛΑΒΑΝΗ ... Τ.Κ. 38221 ΒΟΛΟΣ ΤΗΛ. 24210-... FAX: 24210-76023 Α.Φ.Μ. ... Δ.Ο.Υ. Α' ΒΟΛΟΥ
ΥΠΟΜΝΗΜΑ ΕΠΙΤΡΟΠΗΣ ΟΡΙΩΝ ΑΙΓΙΑΛΟΥ ΚΑΙ ΠΑΡΑΛΙΑΣ	ΤΡΙΓΩΝΟΜΕΤΡΙΚΗ ΕΞΑΡΤΗΣΗ ΚΡΑΤΙΚΟ ΤΡΙΓΩΝΟΜΕΤΡΙΚΟ ΔΙΚΤΥΟ
Οριογραμμή Αιγιαλού : Κόκκινη γραμμή Οριογραμμή Παραλίας : Κίτρινη γραμμή	ΥΨΟΜΕΤΡΙΚΗ ΑΦΕΤΗΡΙΑ ΜΕΣΗ ΣΤΑΘΜΗ ΘΑΛΑΣΣΑΣ
Το παρόν τοπογραφικό διάγραμμα συνοδεύει την από 27.10.2015 Έκθεση της Επιτροπής καθορισμού ορίων Αιγιαλού & Παραλίας. Οι κορυφογραμμές εξασφαλίζονται όπως σημειώνεται στο διάγραμμα - από συν/νες του Κρατικού Δικτύου. Καθορίζεται Ζώνη Παραλίας πλάτους 10.00 μ.	ΜΕΘΟΔΟΣ ΑΠΟΤΥΠΩΣΗΣ ΤΑΧΥΜΕΤΡΙΚΗ ΗΜΕΡΟΜΗΝΙΑ ΑΠΟΤΥΠΩΣΗΣ ΙΟΥΝΙΟΣ 2014
ΚΛΙΜΑΚΑ 1/500 ΙΣΟΔΙΑΣΤΑΣΗ 1.0 μ	ΗΜΕΡΟΜΗΝΙΑ ΣΥΝΤΑΞΗΣ ΙΟΥΝΙΟΣ 2014
Η ΕΠΙΤΡΟΠΗ Η ΠΡΟΕΔΡΟΣ ΜΠΑΡΟΥΤΑ ΟΛΓΑ Προϊσταμένη του Τμήματος Β΄ της Π.Δ.Δ.Π. Θεσσαλίας - Στ. Ελλάδας ΤΑ ΜΕΛΗ 1. ΚΑΤΣΑΜΠΑΣ ΝΙΚΟΛΑΟΣ ΛΙΜΕΝΑΡΧΗΣ ΣΚΙΑΘΟΥ 2. ΓΚΑΛΦΑ ΑΘΑΝΑΣΙΑ ΠΟΛΙΤΙΚΟΣ ΜΗΧΑΝΙΚΟΣ της Π.Δ.Δ.Π.Θ.Σ.Ε.	ΘΕΩΡΗΘΗΚΕ ΑΛΟΝΝΗΣΟΣ 27.10.2015 Η μηχανικός της Π.Δ.Δ.Π. Θεσσαλίας - Στ. Ελλάδας ΓΚΑΛΦΑ ΑΘΑΝΑΣΙΑ



ΕΘΝΙΚΟ ΤΥΠΟΓΡΑΦΕΙΟ

Την ευθύνη για την εκτύπωση, διαχείριση και κυκλοφορία των φύλλων της Εφημερίδας της Κυβερνήσεως, (ΦΕΚ) στην έντυπη και ηλεκτρονική έκδοση, **έχει το Εθνικό Τυπογραφείο** το οποίο αποτελεί δημόσια υπηρεσία η οποία υπάγεται στο Υπουργείο Εσωτερικών και Διοικητικής Ανασυγκρότησης. Το Εθνικό Τυπογραφείο έχει επίσης την ευθύνη για την κάλυψη των εκτυπωτικών αναγκών του Δημοσίου. (Ν. 3469/2006, Α΄ 131).

ΥΠΗΡΕΣΙΕΣ ΠΟΥ ΠΑΡΕΧΕΙ ΤΟ ΕΘΝΙΚΟ ΤΥΠΟΓΡΑΦΕΙΟ

1. ΦΥΛΛΟ ΤΗΣ ΕΦΗΜΕΡΙΔΑΣ ΤΗΣ ΚΥΒΕΡΝΗΣΕΩΣ (ΦΕΚ)

Η ηλεκτρονική μορφή των ΦΕΚ διατίθεται δωρεάν από την ιστοσελίδα www.et.gr. Για τα ΦΕΚ που δεν έχουν ψηφιοποιηθεί και καταχωρισθεί στην πιο πάνω ιστοσελίδα δίνεται η δυνατότητα δωρεάν αποστολής με ηλεκτρονικό ταχυδρομείο, μετά από αίτηση που υποβάλλεται ηλεκτρονικά με τη συμπλήρωση ειδικής φόρμας.

Η έντυπη μορφή των ΦΕΚ διατίθεται για μεμονωμένα φύλλα με το ανάλογο κόστος από το τμήμα Πωλήσεων απευθείας ή με ταχυδρομική αποστολή μέσω αίτησης παραγγελίας στα ΚΕΠ, ενώ για ετήσια συνδρομή από το τμήμα Συνδρομητών. Το κόστος για ασπρόμαυρο ΦΕΚ από 1 έως 16 σελίδες είναι 1€, προσαυξανόμενο κατά 0,20€ για κάθε επιπλέον οκτασέλιδο ή μέρος αυτού. Το κόστος για έγχρωμο ΦΕΚ είναι 1,50€ από 1 έως 16 σελίδες, προσαυξανόμενο κατά 0,30€ για κάθε επιπλέον οκτασέλιδο ή μέρος αυτού.

Τρόπος αποστολής κειμένων προς δημοσίευση

- Τα κείμενα για δημοσίευση στο ΦΕΚ, από όλες τις δημόσιες υπηρεσίες και τους φορείς του δημόσιου τομέα, **αποστέλλονται στην διεύθυνση** **webmaster.et@et.gr** με χρήση προηγμένης ψηφιακής υπογραφής και χρονοσήμανσης.
- Οι περιλήψεις Διακηρύξεων Δημοσίων Συμβάσεων, αποστέλλονται στην ηλεκτρονική διεύθυνση dds@et.gr με τη χρήση **απλού** ηλεκτρονικού ταχυδρομείου.
- Κατ’ εξαίρεση, πολίτες οι οποίοι δεν έχουν αποκτήσει προηγμένη ηλεκτρονική υπογραφή, μπορούν να αποστέλλουν ταχυδρομικά ή να καταθέτουν με εκπρόσωπό τους κείμενα προς δημοσίευση αποτυπωμένα σε χαρτί, στο Τμήμα Παραλαβής Δημοσιευτέας Ύλης.

Πληροφορίες σχετικά με την αποστολή/κατάθεση εγγράφων προς δημοσίευση, την πώληση των τευχών και τους ισχύοντες τιμοκαταλόγους για όλες τις υπηρεσίες θα βρείτε στην ιστοσελίδα μας και στη διαδρομή Εξυπηρέτηση κοινού - τμήμα πωλήσεων ή συνδρομητών. Επίσης στην ιστοσελίδα μπορείτε να αναζητήσετε πληροφορίες σχετικά με την πορεία δημοσίευσης των εγγράφων, εφόσον γνωρίζετε τον Κωδικό Αριθμό Δημοσιεύματος (ΚΑΔ). Τον ΚΑΔ εκδίδει το Εθνικό Τυπογραφείο για όλα τα κείμενα που πληρούν τις προϋποθέσεις δημοσίευσης.

2. ΚΑΛΥΨΗ ΕΚΤΥΠΩΤΙΚΩΝ ΑΝΑΓΚΩΝ του Δημοσίου και των φορέων του

Το Εθνικό Τυπογραφείο μετά από αίτημα φορέα του Δημοσίου αναλαμβάνει να σχεδιάσει και να εκτυπώσει κάρτες, βιβλία, αφίσες, μπλοκ, μηχανογραφικά έντυπα, φακέλους, φακέλους αλληλογραφίας, κ.ά. Επίσης σχεδιάζει και κατασκευάζει σφραγίδες.

ΕΠΙΚΟΙΝΩΝΙΑ ΜΕ ΤΟ ΕΘΝΙΚΟ ΤΥΠΟΓΡΑΦΕΙΟ

Ταχυδρομική Διεύθυνση: Καποδιστρίου 34, τ.κ. 10432, Αθήνα

ΤΗΛΕΦΩΝΙΚΟ ΚΕΝΤΡΟ: 210 5279000 - fax: 210 5279054

ΤΜΗΜΑΤΑ ΕΞΥΠΗΡΕΤΗΣΗΣ ΚΟΙΝΟΥ

Πωλήσεων: (Ισόγειο, τηλ. 210 5279178 - 180)
Συνδρομητών: (Ημιόροφος, τηλ. 210 5279136)
Πληροφοριών: (Ισόγειο, Γρ. 3 και τηλεφ. κέντρο 210 5279000)
Παραλαβής Δημ. Ύλης: (Ισόγειο, τηλ. 210 5279167, 210 5279139)

Ωράριο για το κοινό: Δευτέρα ως Παρασκευή: 8:00 - 13:30

Ιστοσελίδα: **www.et.gr**

Πληροφορίες σχετικά με την λειτουργία της ιστοσελίδας: **helpdesk.et@et.gr**

Αποστολή ψηφιακά υπογεγραμμένων εγγράφων προς δημοσίευση στο ΦΕΚ: **webmaster.et@et.gr**

Πληροφορίες για γενικό πρωτόκολλο και αλληλογραφία: **grammateia@et.gr**

